


ロビー展示場所 見取図

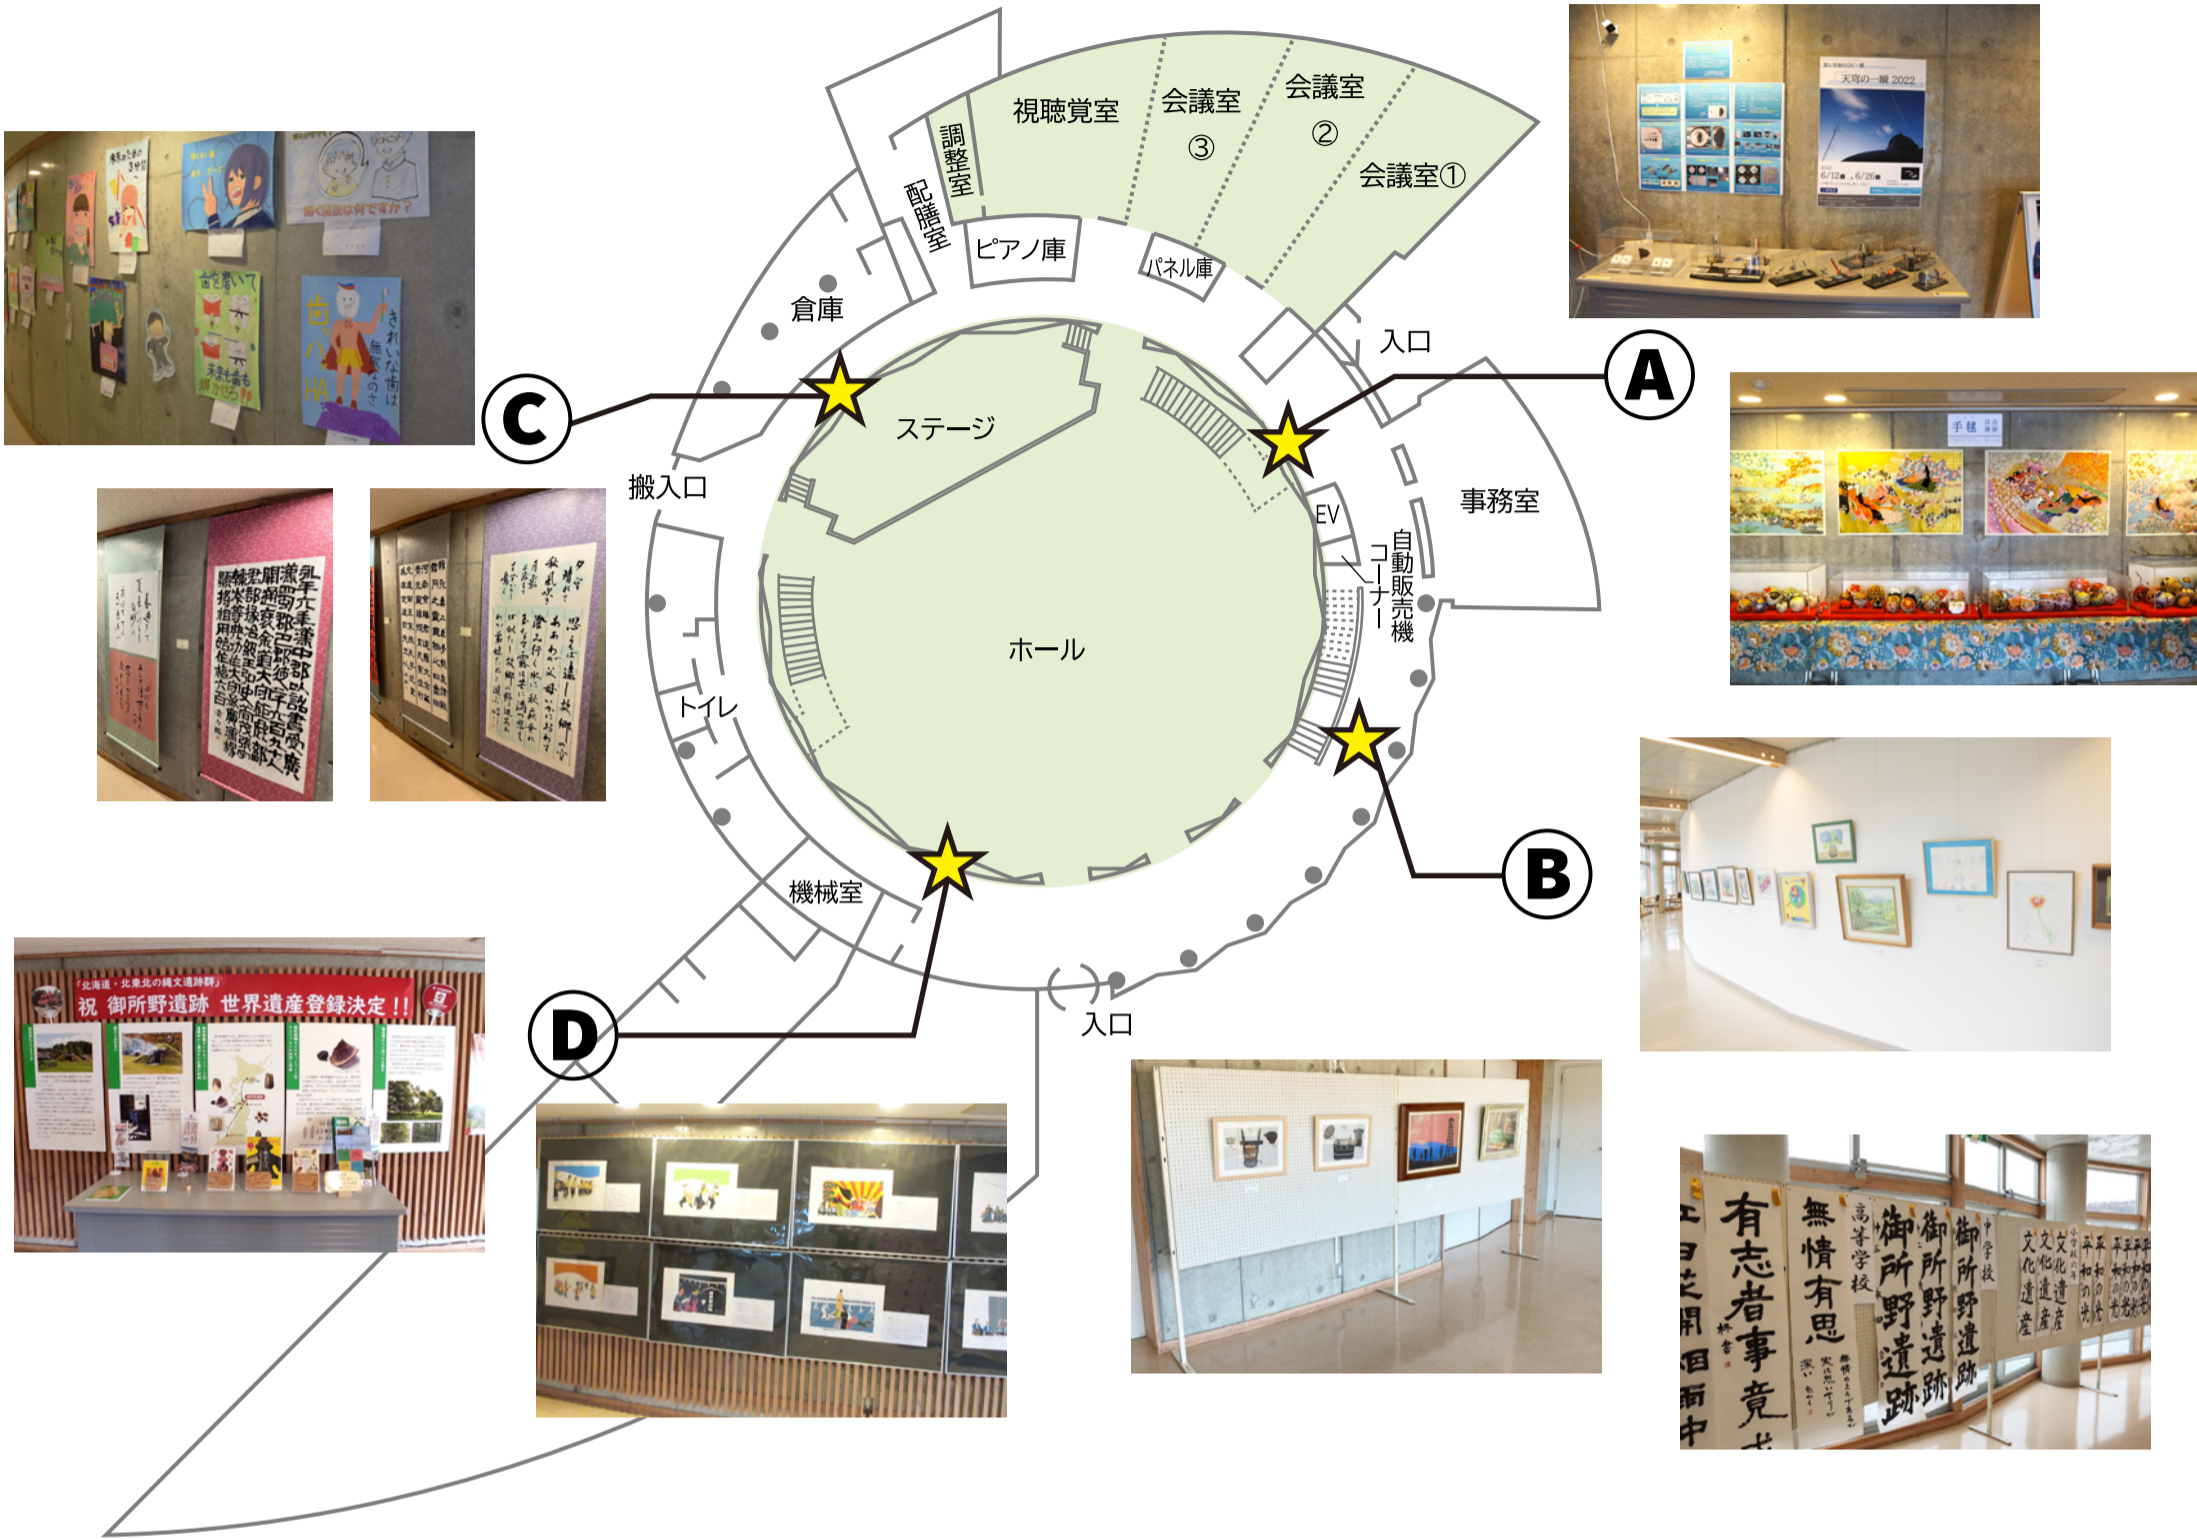

● **①** 幅：約5.4m 高さ：約2.2m
 壁特徴：コンクリート打ちっばなし
 その他：ピクチャーレール有、テープ貼り付け可、長テーブル設置可能

● **②** 幅：約9.1m 高さ：約2.7m
 壁特徴：白壁
 その他：ピクチャーレール有、画鋏・テープ貼り付け可
 (テープ貼り付けの場合は粘着力の弱いもの)
 窓側とホール入口前に展示パネル・長テーブル設置可能

● **③** 幅：約16.2m 高さ：約2.2m
 壁特徴：コンクリート打ちっばなし
 その他：テープ貼り付け可、対面の壁(幅：約5.6m)にも展示可能

● **④** 幅：約4.5m 高さ：約2.2m
 壁特徴：木の縦格子
 その他：ピクチャーレール有、画鋏・テープ貼り付け可、長テーブル設置可能

● **展示場所について**

ホールや会議室、図書館利用者の出入り及び来館者の通行の妨げにならないよう通路の確保をお願いいたします。
 また、コミュニティセンターや図書館の事業実施のため、展示場所の一部を使用している場合がございます。